



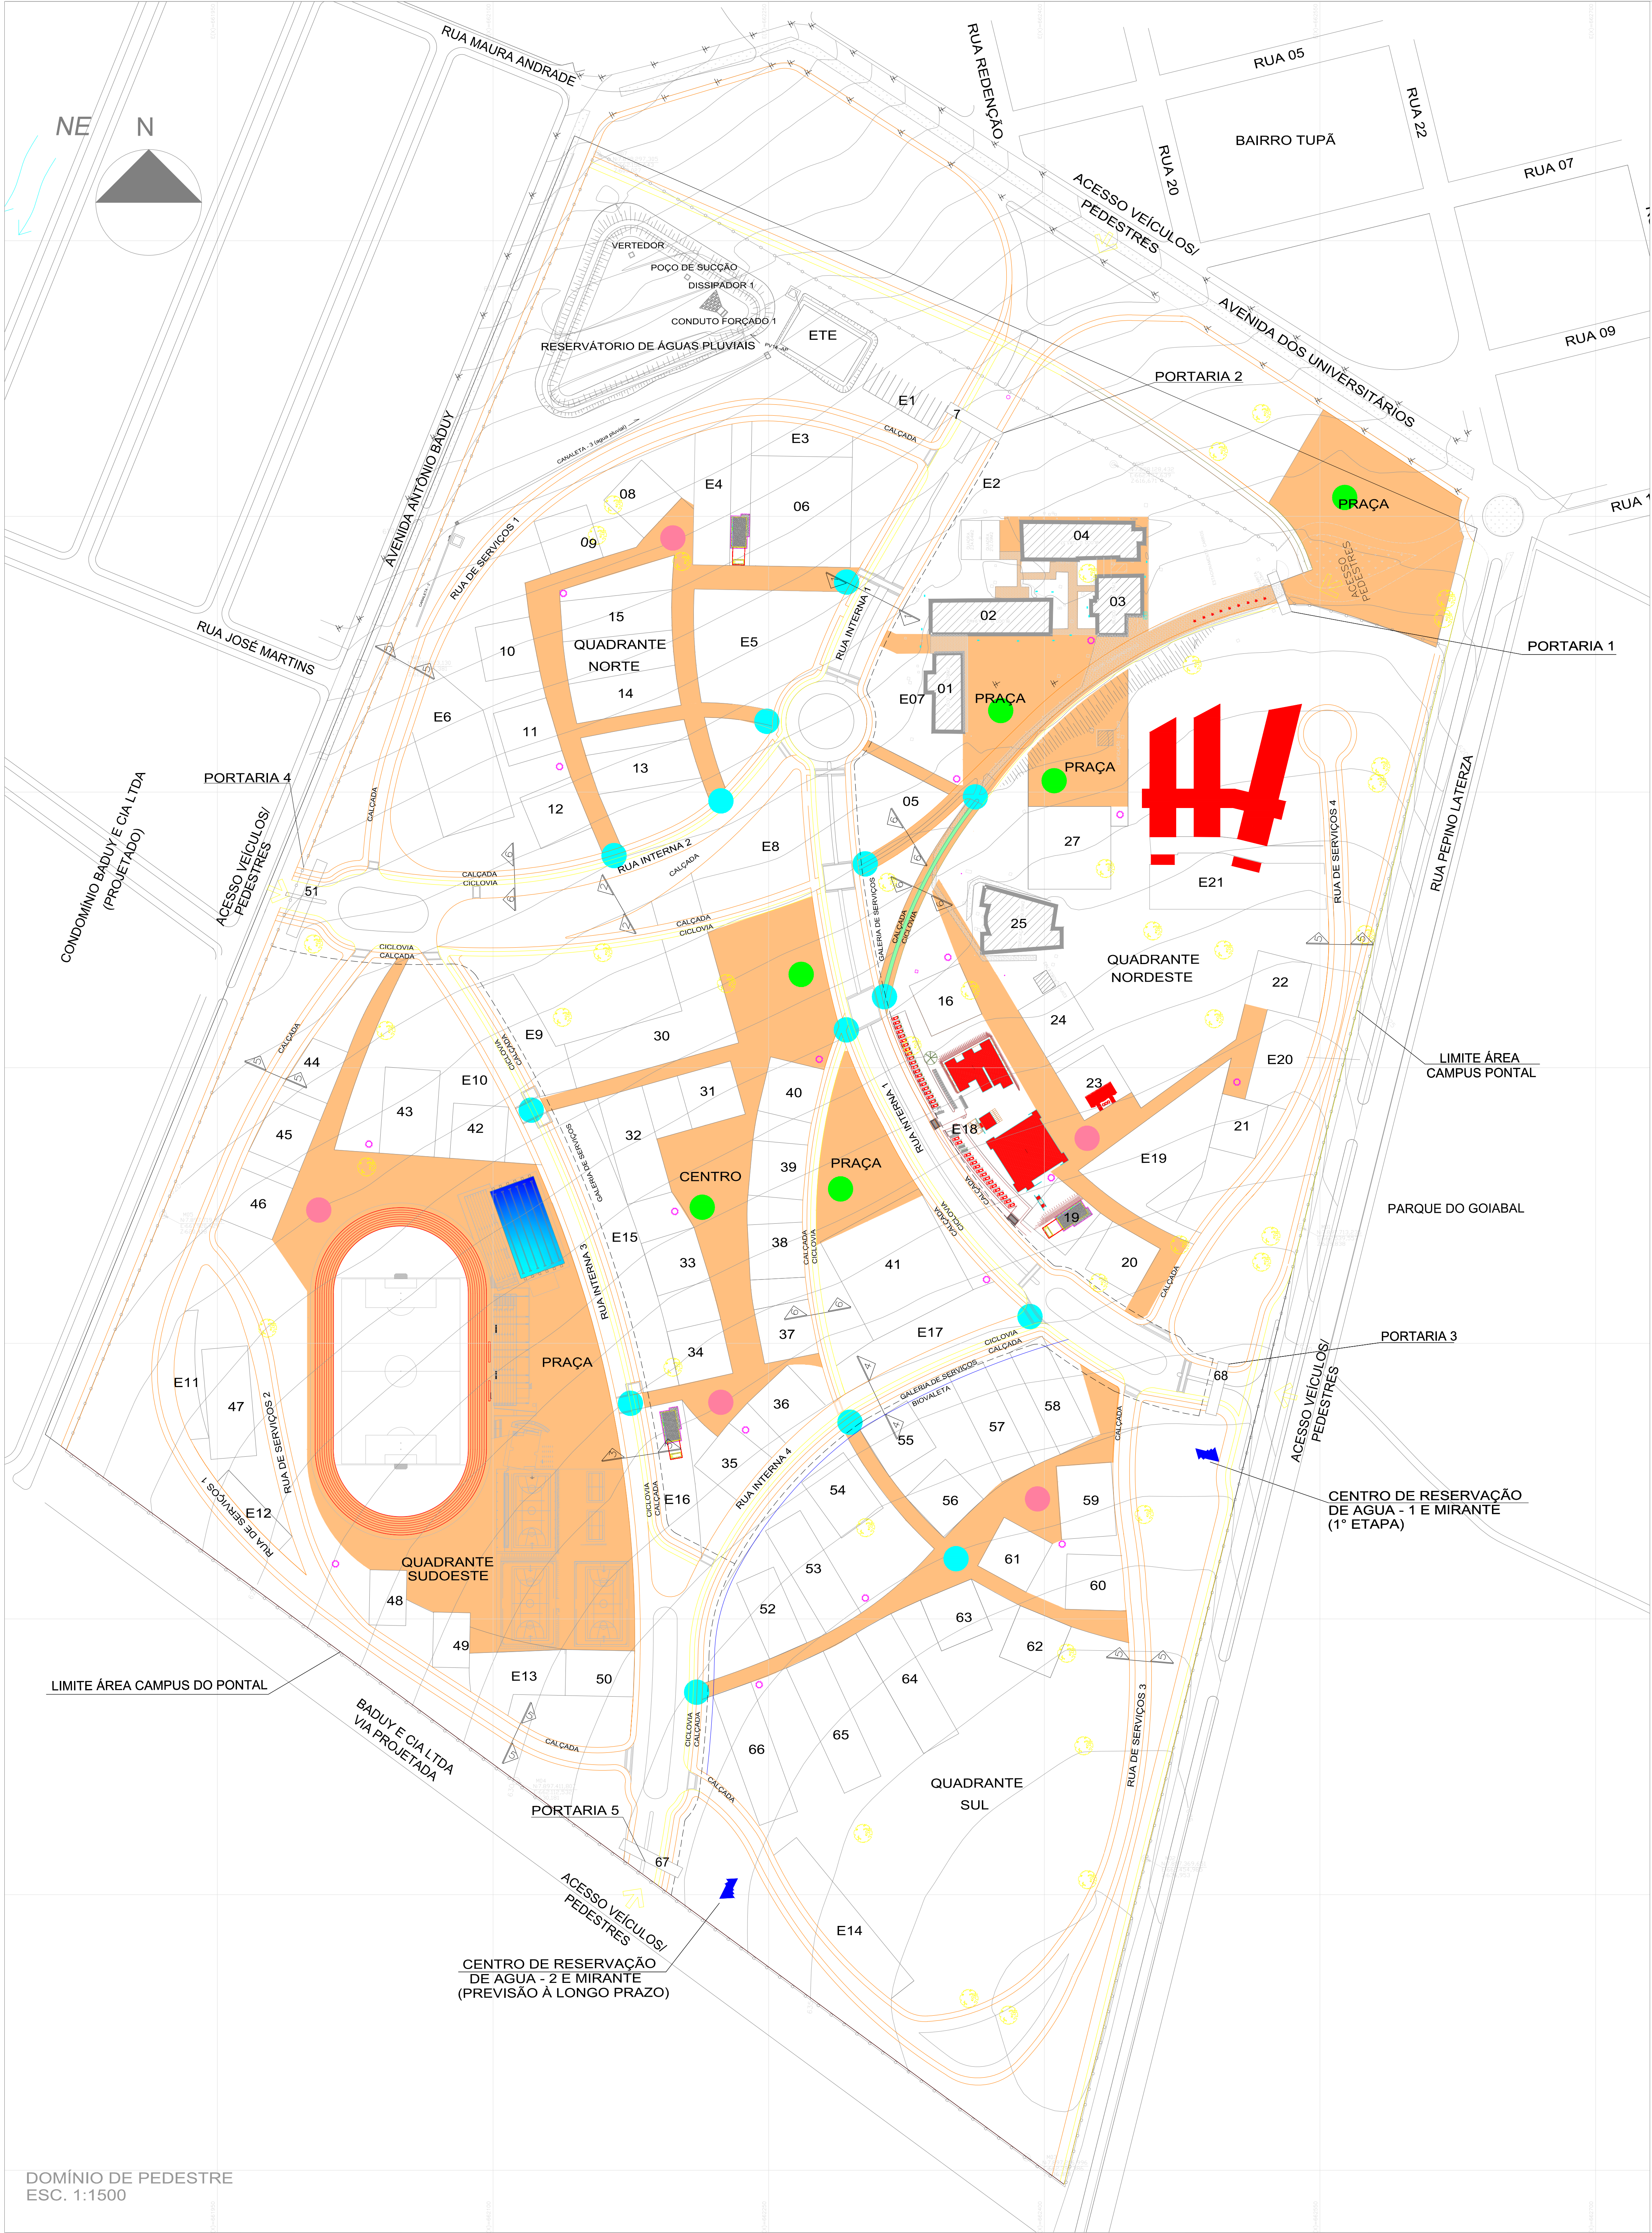

DOMÍNIO DE PEDESTRE
ESC. 1:1500

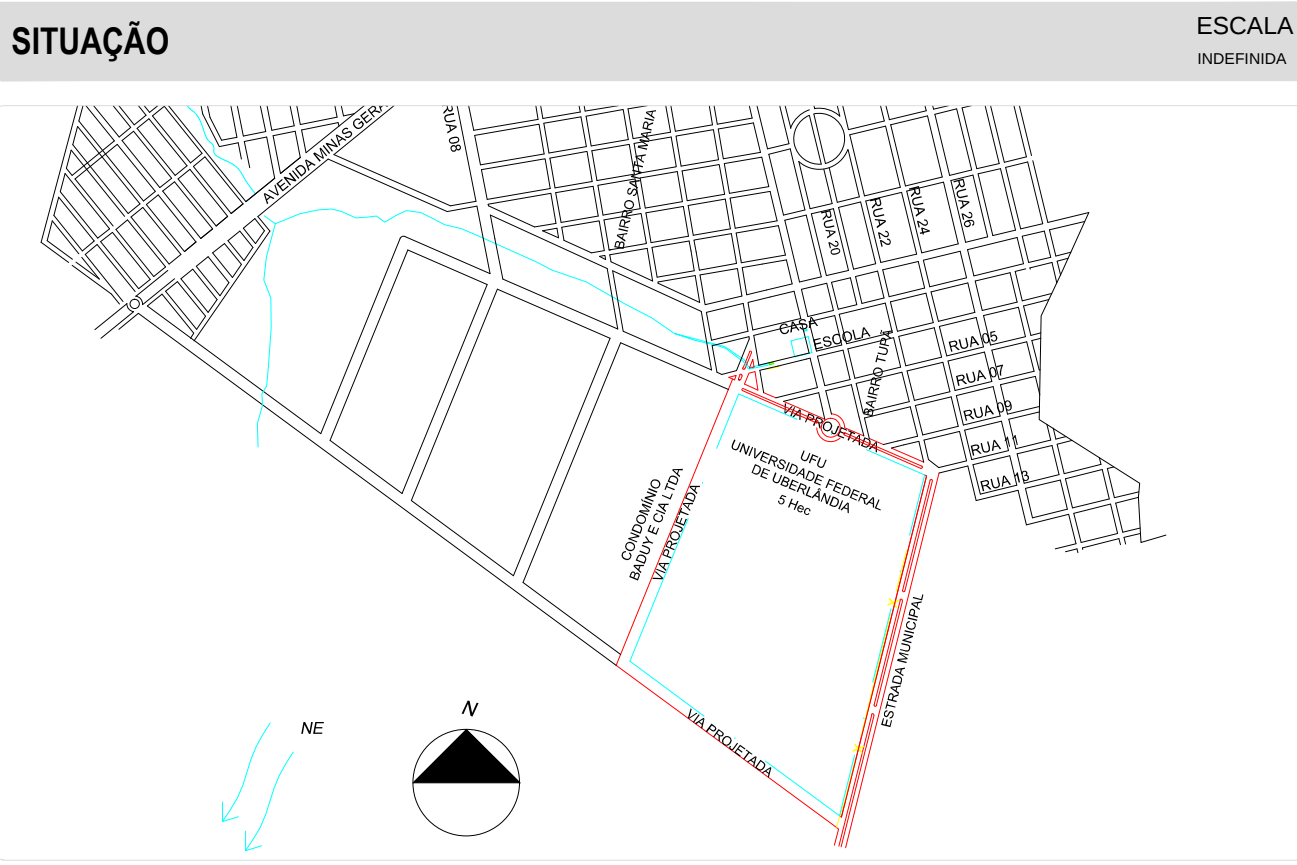

LEGENDA	
	EDIFICAÇÕES EXISTENTES
	EDIFICAÇÕES EM CONSTRUÇÃO
	ÁREAS PARA IMPLANTAÇÕES FUTURAS
	ACESSO VÁRIO A SER DESACONCELIADO
	CAMINHOS PRINCIPAIS
	PRAÇAS
	PÁTIOS
	PONTOS NODAIS
	ÁRVORES EXISTENTES
	LIMITE ÁREA CAMPUS PONTAL
	SUBESTAÇÃO DE ENERGIA

QUADRO DE ÁREAS-GERAL	
ESTACIONAMENTOS	A= 36.372,84 m² - 7,27%
PROJEÇÃO BLOCOS	A= 68.632,71 m² - 13,38%
BLOCOS EM CONSTRUÇÃO	A= 5.254,57 m² - 1,05%
ÁREAS BLOCOS CONSTRUÍDOS	A= 5.273,28 m² - 1,05%
INFRAESTRUTURA	A= 1.206,44 m² - 0,24%
E.T.E	A= 1.000,00 m² - 0,2%
RESERVATÓRIO DE ÁGUAS PLUVIAIS	A= 4.400,00 m² - 0,88%
PRAÇA EXTERNA	A= 5.847,95 m² - 1,17% (Dentro do Perímetro)
PRAÇA INTERNAPONTE	A= 2.768,48 m² - 0,55%
PRAÇA BIBLIOTECA	A= 1.850,52m² - 0,33%
PRAÇA AUDITÓRIO	A= 2.980,27 m² - 0,60%
COMPLEXO ESPORTIVO	A= 33.519,78m² - 6,70% (Total)
PÁTIOS	A= 11.045,55 m² - 2,20%
EQUIPAMENTOS	A= 22.474,22 m² - 4,49%
SISTEMA VÁRIO TOTAL	A= 96.888,30m² - 19,37% (Dentro do perímetro)
PISTA AUTOMÓVEIS - INTERTRAVADO	A= 37.773,53m² (TOTAL)
CALÇADA PEDESTRE - INTERTRAVADO	A= 36.469,25m² - 7,30% (Dentro do perímetro)
CICLOVIA	A= 1.274,28m² (Fora do perímetro)
CANTENHOS SISTEMA VÁRIO	A= 41.416,33m² (Total)
CANTENHOS SISTEMA VÁRIO	A= 39.351,39m² - 7,87%(Dentro do Perímetro)
CANTENHOS SISTEMA VÁRIO	A= 2.064,94m² (Fora do Perímetro)
CANTENHOS SISTEMA VÁRIO	A= 11.848,31 m² - 2,33%
CANTENHOS SISTEMA VÁRIO	A= 11.484,22m² (Total)
CANTENHOS SISTEMA VÁRIO	A= 9.386,33 m² - 1,87% (Dentro do Perímetro)
CANTENHOS SISTEMA VÁRIO	A= 2.094,89 m² (Fora do Perímetro)
VEGETAÇÃO	A= 210.586,05m² (Total)
CAMINHOS INTERNOSPÁTIOS	A= 192.047,36m² - 38,41% (Dentro do Perímetro)
SUB-TOTAL	A= 18.538,69 m² (Fora do Perímetro)
ÁREA OCUPADA - AV. BADUY	A= 35.842,56 m² - 7,16%
TOTAL	A= 492.086,00 m² - 98,42%
TOTAL	A= 7.904,90 m² - 1,58%
TOTAL	A= 500.000,00 m² - 100%
ÁREAS DOS QUADRANTES	
QUADRANTE NORTE	A= 93.826,31 m² - 18,76%
VIA BADUY	A= 4.731,10m² - 0,94%
QUADRANTE NORTE REMANESCENTE	A= 89.085,21m² - 17,82%
QUADRANTE NORDESTE	A= 146.062,43 m² - 29,21%
QUADRANTE CENTRO	A= 59.406,15m² - 11,88%
QUADRANTE SUL	A= 97.685,74 m² - 19,53%
QUADRANTE SUDOESTE	A= 103.019,36m² - 20,60%
VIA BADUY	A= 3.172,80 m² - 0,64%
QUADRANTE SUDOESTE REMANESCENTE	A= 99.845,56 m² - 19,97%
TOTAL	A= 500.000,00 m² - 100,00%

UNIVERSIDADE FEDERAL DE UBERLÂNDIA

DIRETORIA DE INFRAESTRUTURA

DIVISÃO DE PROJETOS

FAUO

Faculdade de Arquitetura e Urbanismo

PROJETO:

DOMÍNIO DE PEDESTRE

CAMPUS PONTAL-UFU

ASSINATURAS:

PROPRIETÁRIO: UNIVERSIDADE FEDERAL DE UBERLÂNDIA

AUTORES DO PROJETO URBANÍSTICO: MARIA ELISA ALVES GUERREIRO
CRA 01/12233
GIOVANNIA TEIXEIRA DAMAS VITAL
CRA 01/12233

RESP. TÉCNICO EXEC.: NOME
Nº CREA

NOME DO ARQUIVO: S - DOMÍNIO DE PEDESTRE

CONTÉUDO: PLANTA DOMÍNIO DE PEDESTRE
SITUAÇÃO
LEGENDA
QUADRO DE ÁREAS

ESCALA: INDICADA

DATA: MAIO 2015

DESENHO: ALAN REES (2009)
FABIO ANTUNES (2009)
CARELLA LIBERA (2014)

FOLHA: 05/08

PRODUCED BY AN AUTODESK EDUCATIONAL PRODUCT